




**Schnitt 3
PLATEAU 1**

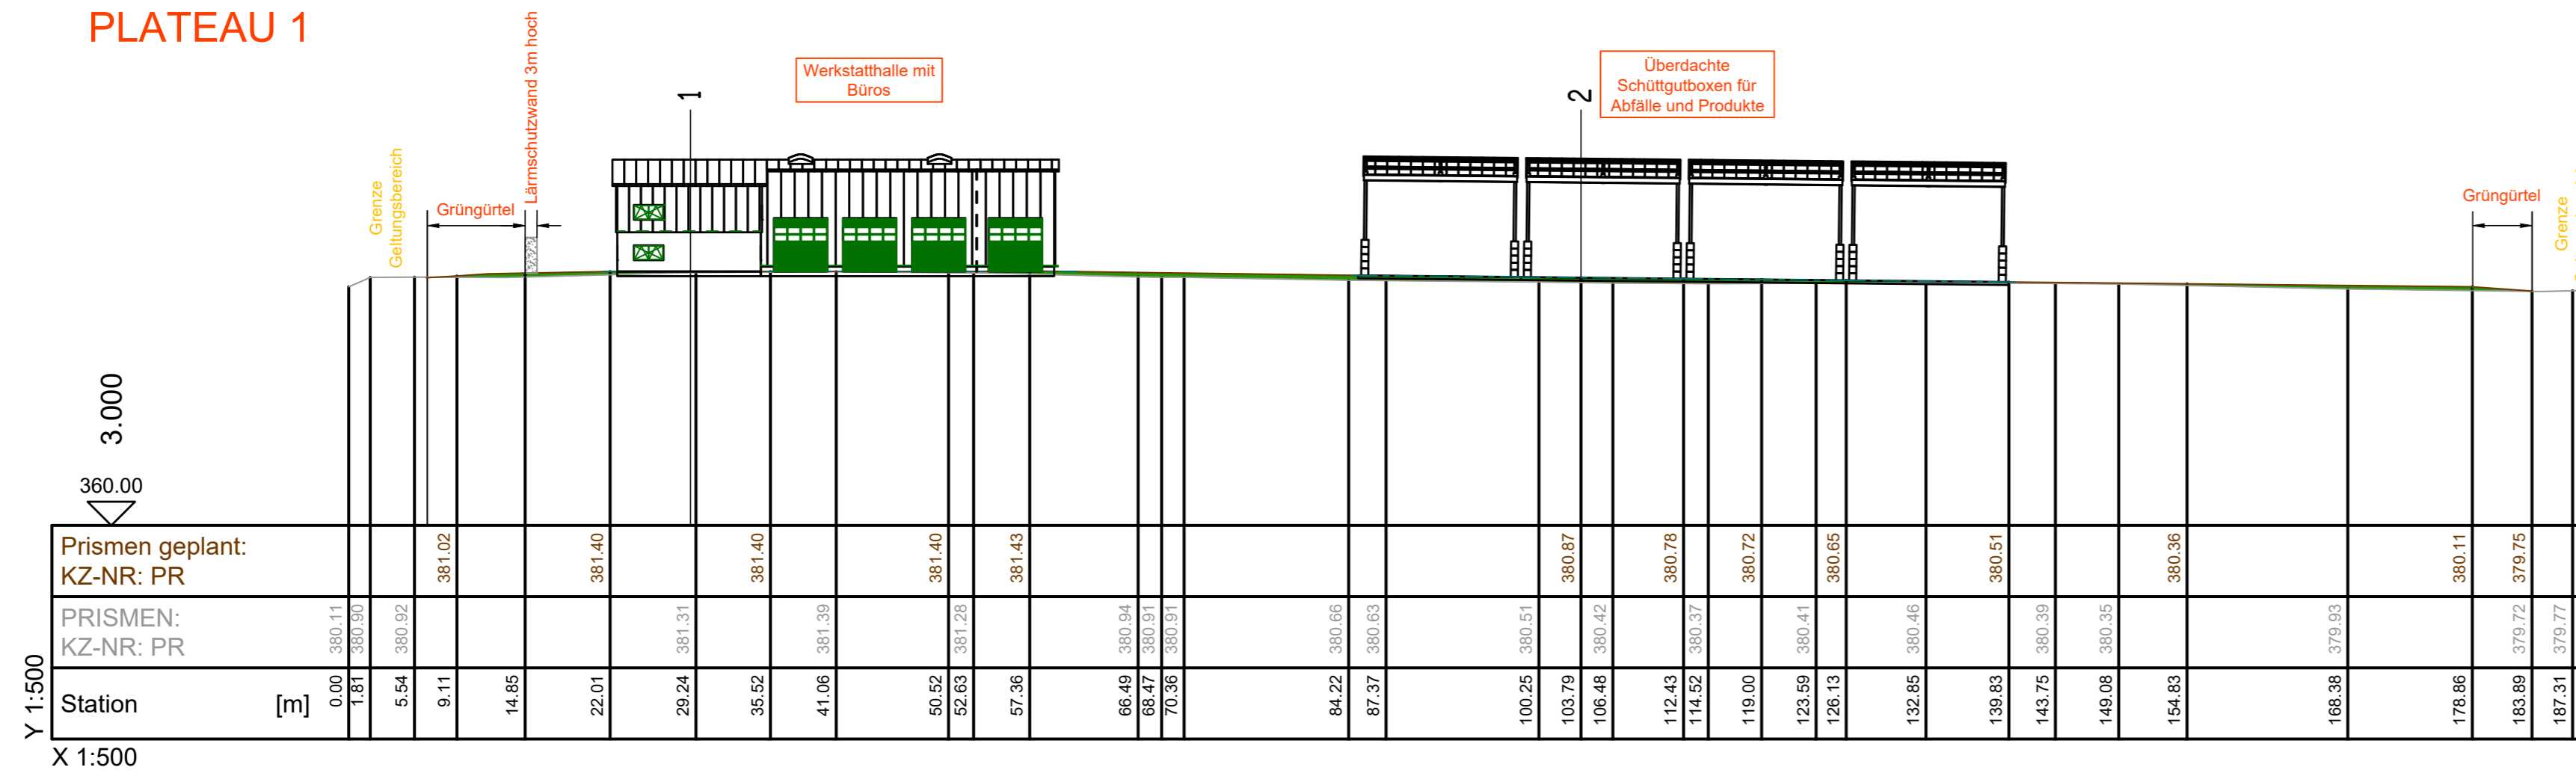

**Schnitt 4
PLATEAU 1**

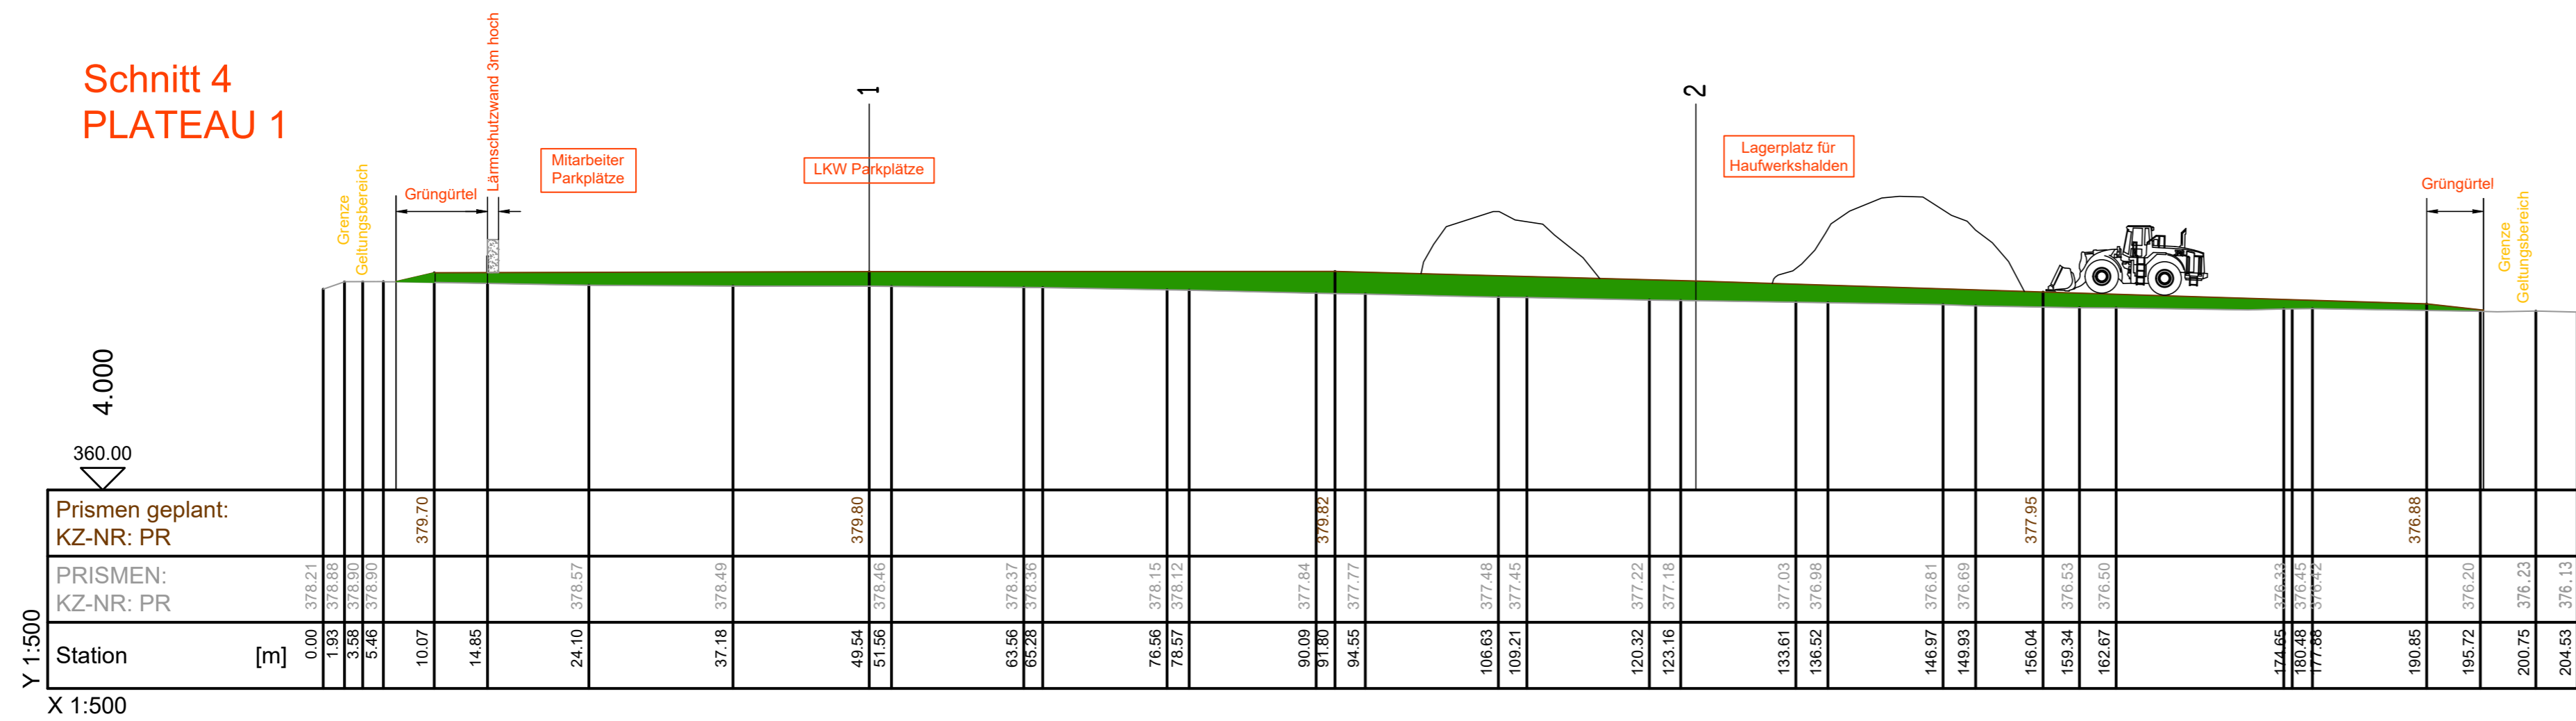

**Schnitt 5
PLATEAU 2**

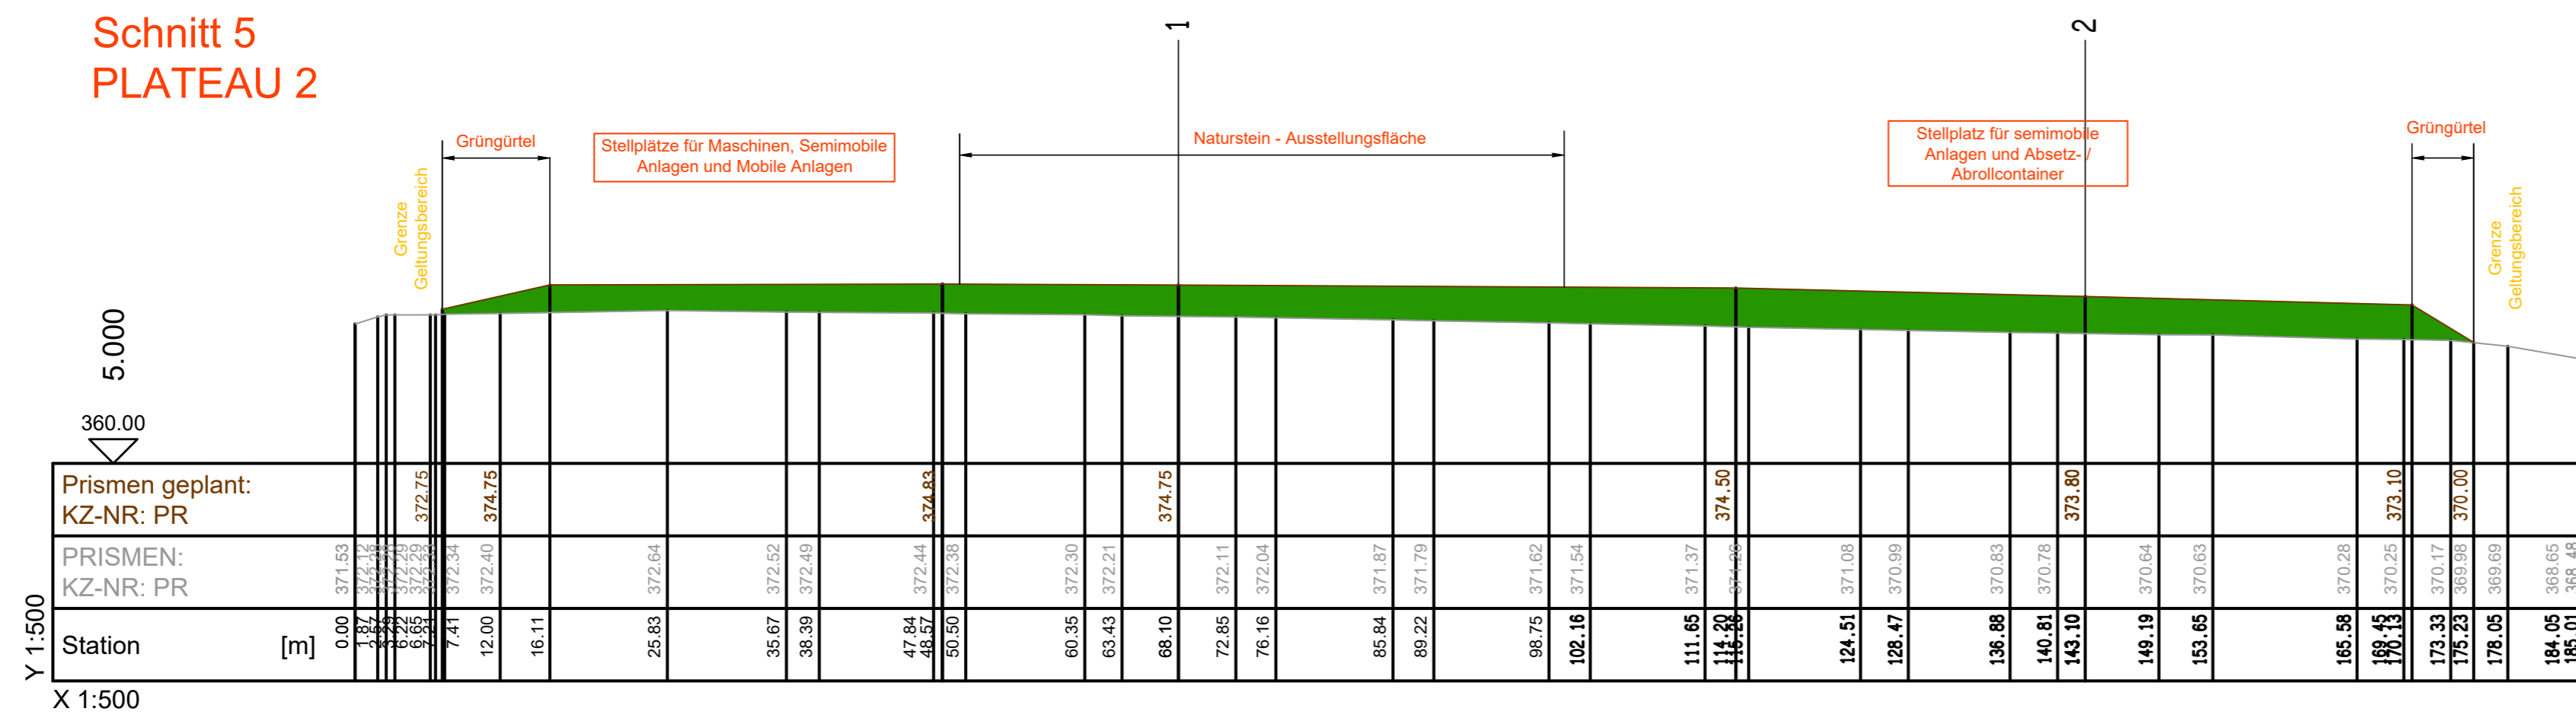

a	Anpassungen Lärmschutz, Integration Ausstellungsfläche, Standort Sedimentationsbecken, Reifenwaschanlage, Schüttgutboxen Plateau II, Betontankstelle, Einzäunung Wegfall Kippkante, Verbreiterung Böschungen und Grünstreifen	23.03.2022	MK	23.03.2022	MS
Nr.	Änderungen	geänd. am	Name	gepr. am	Name
TEAM SCHWARZOTT ing.gesellschaft mbh		Tiembacherstraße 6 90556 cadolzburg fon 09103. 7198-0 fax 09103. 7198-28			
Vorhaben:	Recyclingzentrum Mausdorf	Proj.-Nr.:	1917	Plan-Nr.:	3.1 a
Vorhabensträger:	Spitzer GmbH	VEP			
Landkreis:	Neustadt an der Aisch-Bad Windsheim				
Maßstab:	Vorhabens- und Erschließungsplan	Datum	Name		
1:500	Schnitte 3,4,5	entw.	Mai 2021	MS	
		gez.	Mai 2021	MS	
		gepr.	Mai 2021	MS	
Vorhabensträger:		Entwurfsverfasser: Team Schwarzott ingenieurgesellschaft mbh			
Datum		Unterschrift		Datum	