



Schnitt 1

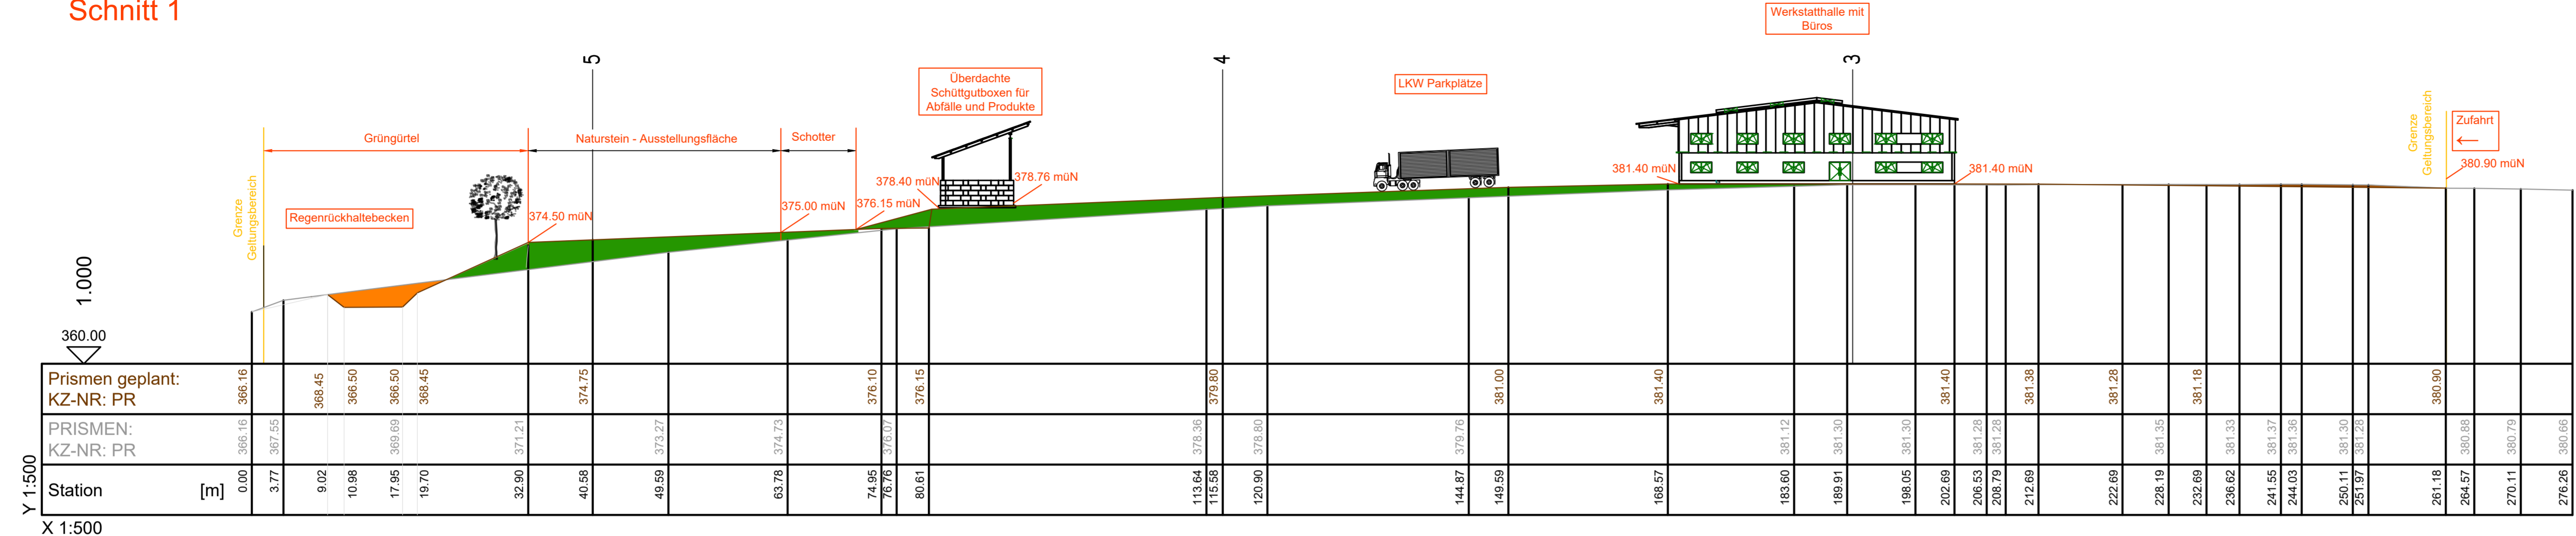

Schnitt 2

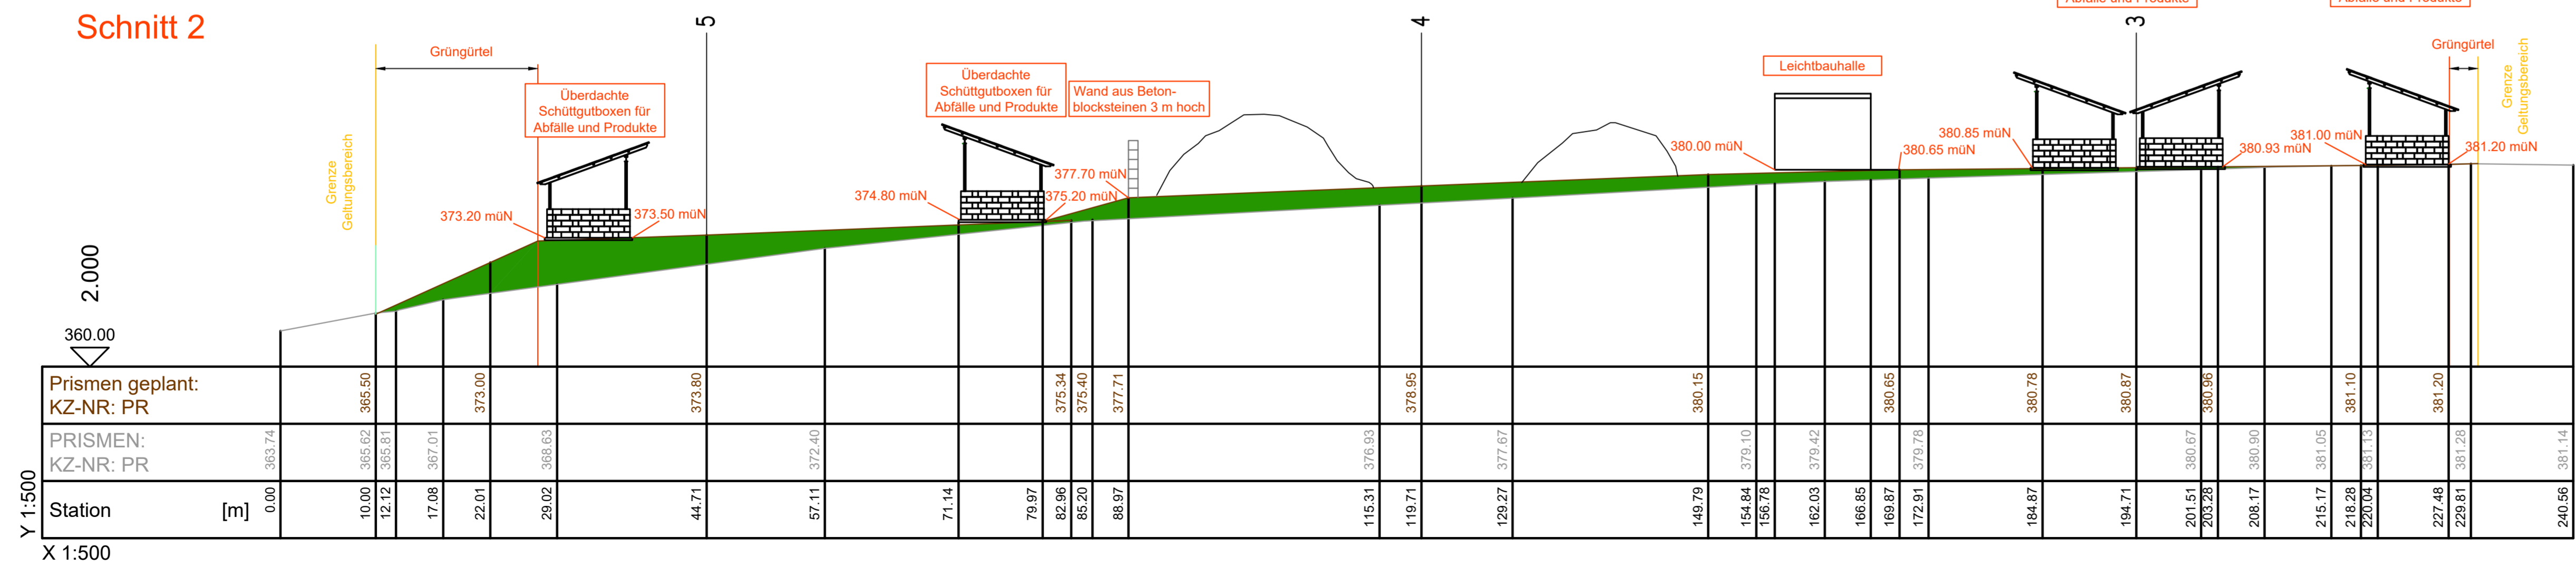

Aufschüttung (Green)

Abtrag (Brown)

b	Anpassung Position RRB, Integration LW Behälter Darstellung Kanaltrassen, Strom und WV	03.01.2023	MS	03.01.2023	MS
a	Anpassungen Lärmschutz, Integration Ausstellungsfläche, Standort Sedimentationsbecken, Reifenwaschanlage, Schüttgutboxen Plateau II, Betontankstelle, Einzäunung Wegfall Kippkante, Verbreiterung Böschungen und Grünstreifen	23.03.2022	MK	23.03.2022	MS
Nr.	Änderungen	geänd. am	Name	gepr. am	Name

TEAM SCHWARZOTT
ing.gesellschaft mbh

Tiembacherstraße 6
90556 cadolzburg
fon 09103. 7198-0
fax 09103. 7198-28

Vorhaben:	Recyclingzentrum Mausdorf	Proj.-Nr.:	1917	Plan-Nr.:	3.2 b	Beilage:	.
Vorhabensträger:	Spitzer GmbH	VEP					
Landkreis:	Neustadt an der Aisch-Bad Windsheim						

Maßstab:	1:500	Vorhabens- und Erschließungsplan	Schnitte 1,2	
entw.	Mai 2021	Datum	MS	Name
gez.	Mai 2021	Datum	MS	Name
gepr.	Mai 2021	Datum	MS	Name

Vorhabensträger:	Entwurfsverfasser: Team Schwarzott ingenieurgesellschaft mbh		
Datum	Unterschrift	Datum	Unterschrift