


## A Planzeichnung

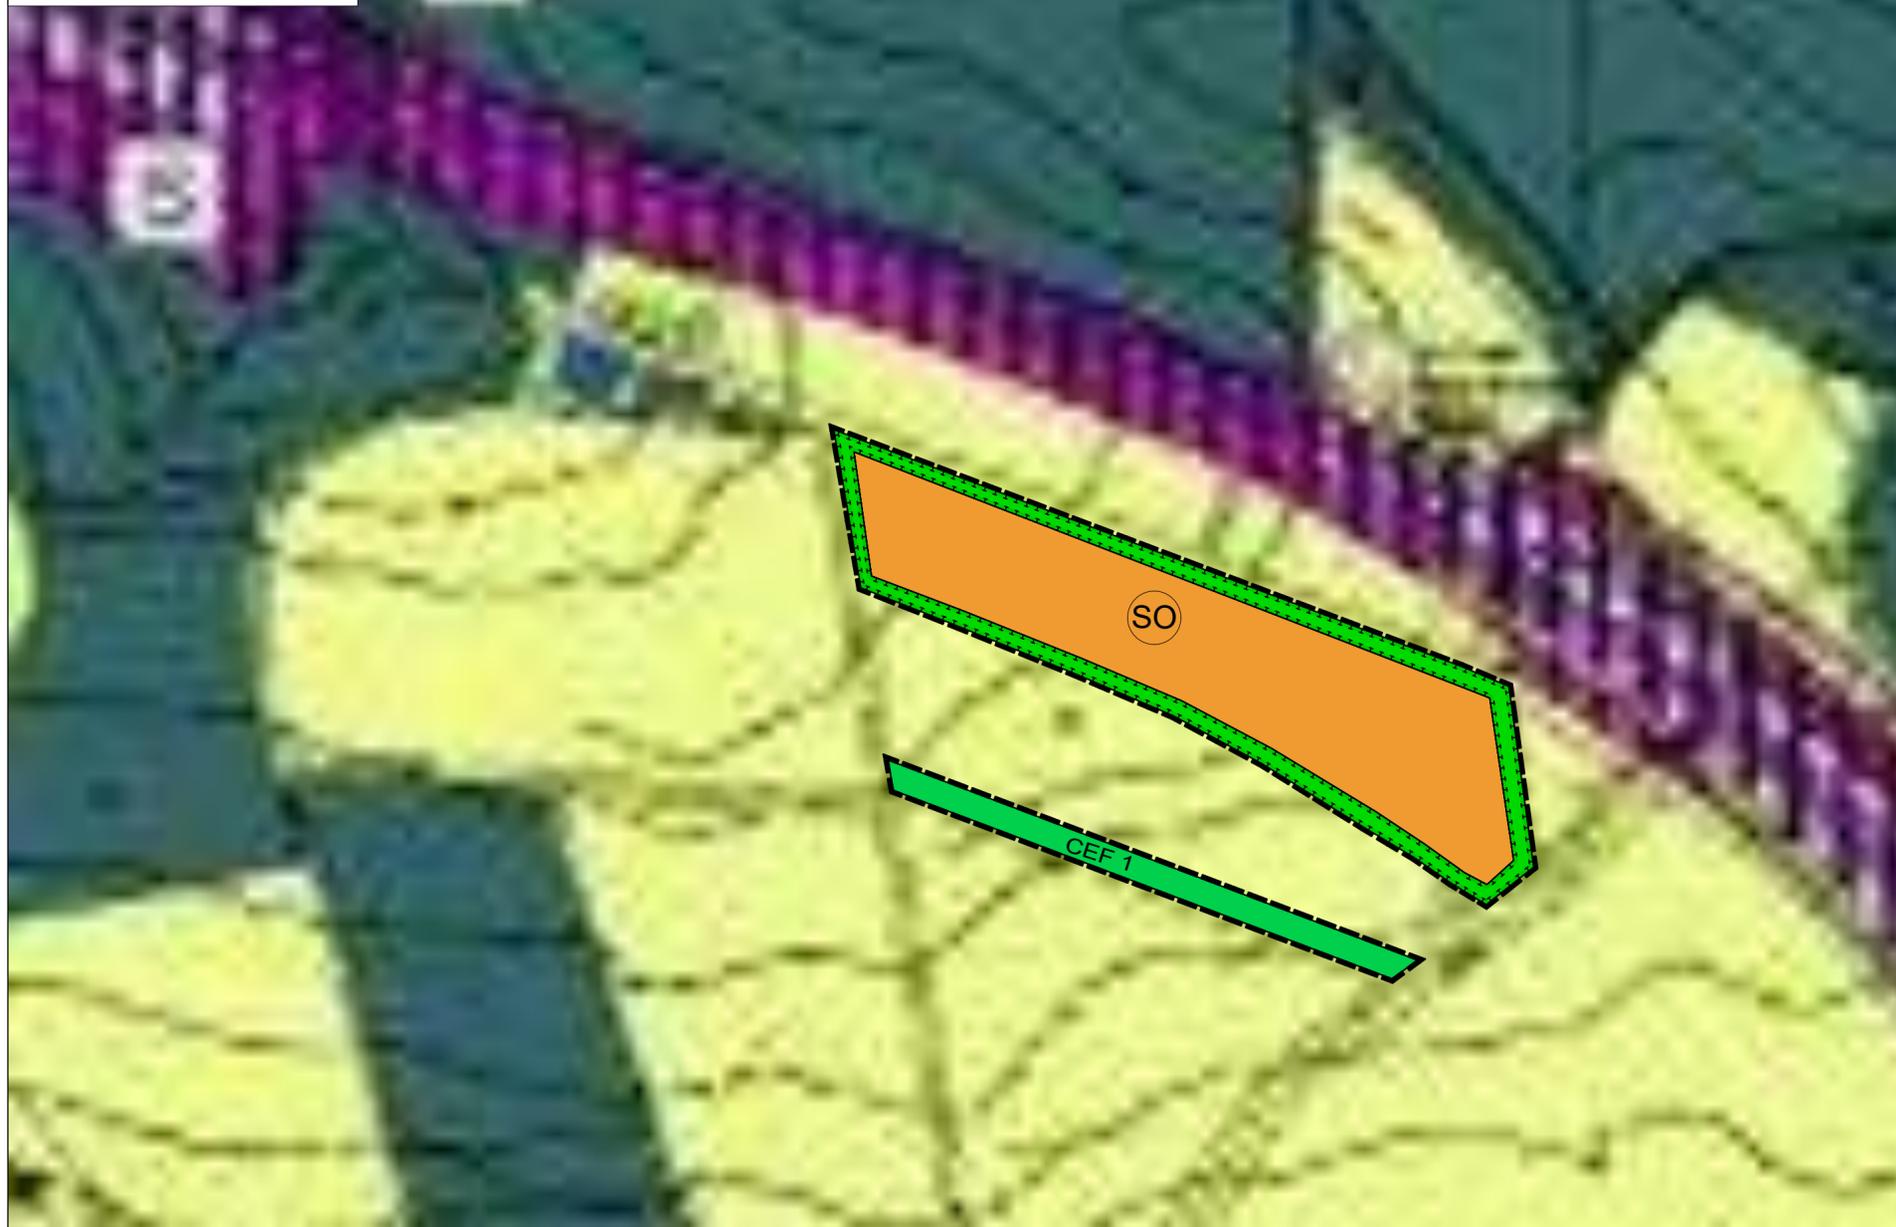


## B Darstellung durch Planzeichen

### 1. Art der baulichen Nutzung



Sonstige Sondergebiete  
Zweckbestimmung "Photovoltaik-Freiflächenanlage"

### 2. Maßnahmen und Flächen zum Schutz und Pflege von Natur und Landschaft

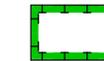

Flächen für Maßnahmen zum  
Schutz, zur Pflege und zur Entwicklung von Natur und Landschaft



Extensiv-Grünland

### 3. Sonstige Planzeichen



Grenze der Flächennutzungsplanänderung

## C Verfahrensvermerke

- C.1 Der Marktgemeinderat hat in der Sitzung vom 15. März 2019 gemäß § 2 Abs. 1 BauGB die 11. Änderung des Flächennutzungsplans beschlossen. Der Änderungsbeschluss wurde am ... ortsüblich bekannt gemacht.
- C.2 Die frühzeitige Öffentlichkeitsbeteiligung gemäß § 3 Abs. 1 BauGB mit öffentlicher Darlegung und Anhörung für den Vorentwurf des Flächennutzungsplans in der Fassung vom ... hat in der Zeit vom ... bis ... stattgefunden.
- C.3 Die frühzeitige Beteiligung der Behörden und sonstigen Träger öffentlicher Belange gemäß § 4 Abs. 1 BauGB für den Vorentwurf des Flächennutzungsplans in der Fassung vom ... hat in der Zeit vom ... bis ... stattgefunden.
- C.4 Zu dem Entwurf des Flächennutzungsplans in der Fassung vom ... wurden die Behörden und sonstigen Träger öffentlicher Belange gemäß § 4 Abs. 2 BauGB in der Zeit vom ... bis ... beteiligt.
- C.5 Der Entwurf des Flächennutzungsplans in der Fassung vom ... wurde mit der Begründung gemäß § 3 Abs. 2 BauGB in der Zeit vom ... bis ... öffentlich ausgelegt.
- C.6 Der Markt Emskirchen hat mit Beschluss des Marktgemeinderats vom ... den Flächennutzungsplan in der Fassung vom ... festgestellt.

....., den ...  
Markt Emskirchen

(Siegel)

.....  
Sandra Winkelspecht, Erste Bürgermeisterin

- C.7 Das Landratsamt Neustadt an der Aisch – Bad Windsheim hat den Flächennutzungsplan mit Bescheid vom ... AZ ... gemäß § 6 BauGB genehmigt.

(Siegel  
Genehmigungs-  
Behörde)

- C.8 Ausgefertigt

....., den ...  
Markt Emskirchen

(Siegel)

.....  
Sandra Winkelspecht, Erste Bürgermeisterin

- C.9 Die Erteilung der Genehmigung des Flächennutzungsplans wurde am ... gemäß § 6 Abs. 5 BauGB ortsüblich bekannt gemacht. Der Flächennutzungsplan mit Begründung wird seit diesem Tag zu den üblichen Dienststunden in der Gemeinde zu jedermanns Einsicht bereitgehalten und über dessen Inhalt auf Verlangen Auskunft gegeben. Der Flächennutzungsplan ist damit rechtswirksam. Auf die Rechtsfolgen des § 44 Abs. 3 Satz 1 und 2 sowie Abs. 4 BauGB und die §§ 214 und 215 BauGB wird hingewiesen.

....., den ...  
Markt Emskirchen

(Siegel)

.....  
Sandra Winkelspecht, Erste Bürgermeisterin



## Markt Emskirchen

### 11. Änderung des Flächennutzungsplanes

"Sondergebiet  
Photovoltaik-Freiflächenanlage  
Gunzendorf II"

#### Gefertigt:

Burgkunstadt, ..... 23. April 2019 ..... SÜDWERK Projektgesellschaft mbH

#### Geändert:

Burgkunstadt, ..... SÜDWERK Projektgesellschaft mbH

Projektnummer	09 5 75 121-19.17 A
Planungsstand	02. Juni 2020 Entwurf
Maßstab	1 : 5000
Bearbeitet	Büttner, Jürgen



SÜDWERK Projektgesellschaft mbH  
Sternshof 1  
96224 Burgkunstadt  
T: +49 (0)9572 88690-80