




Norden

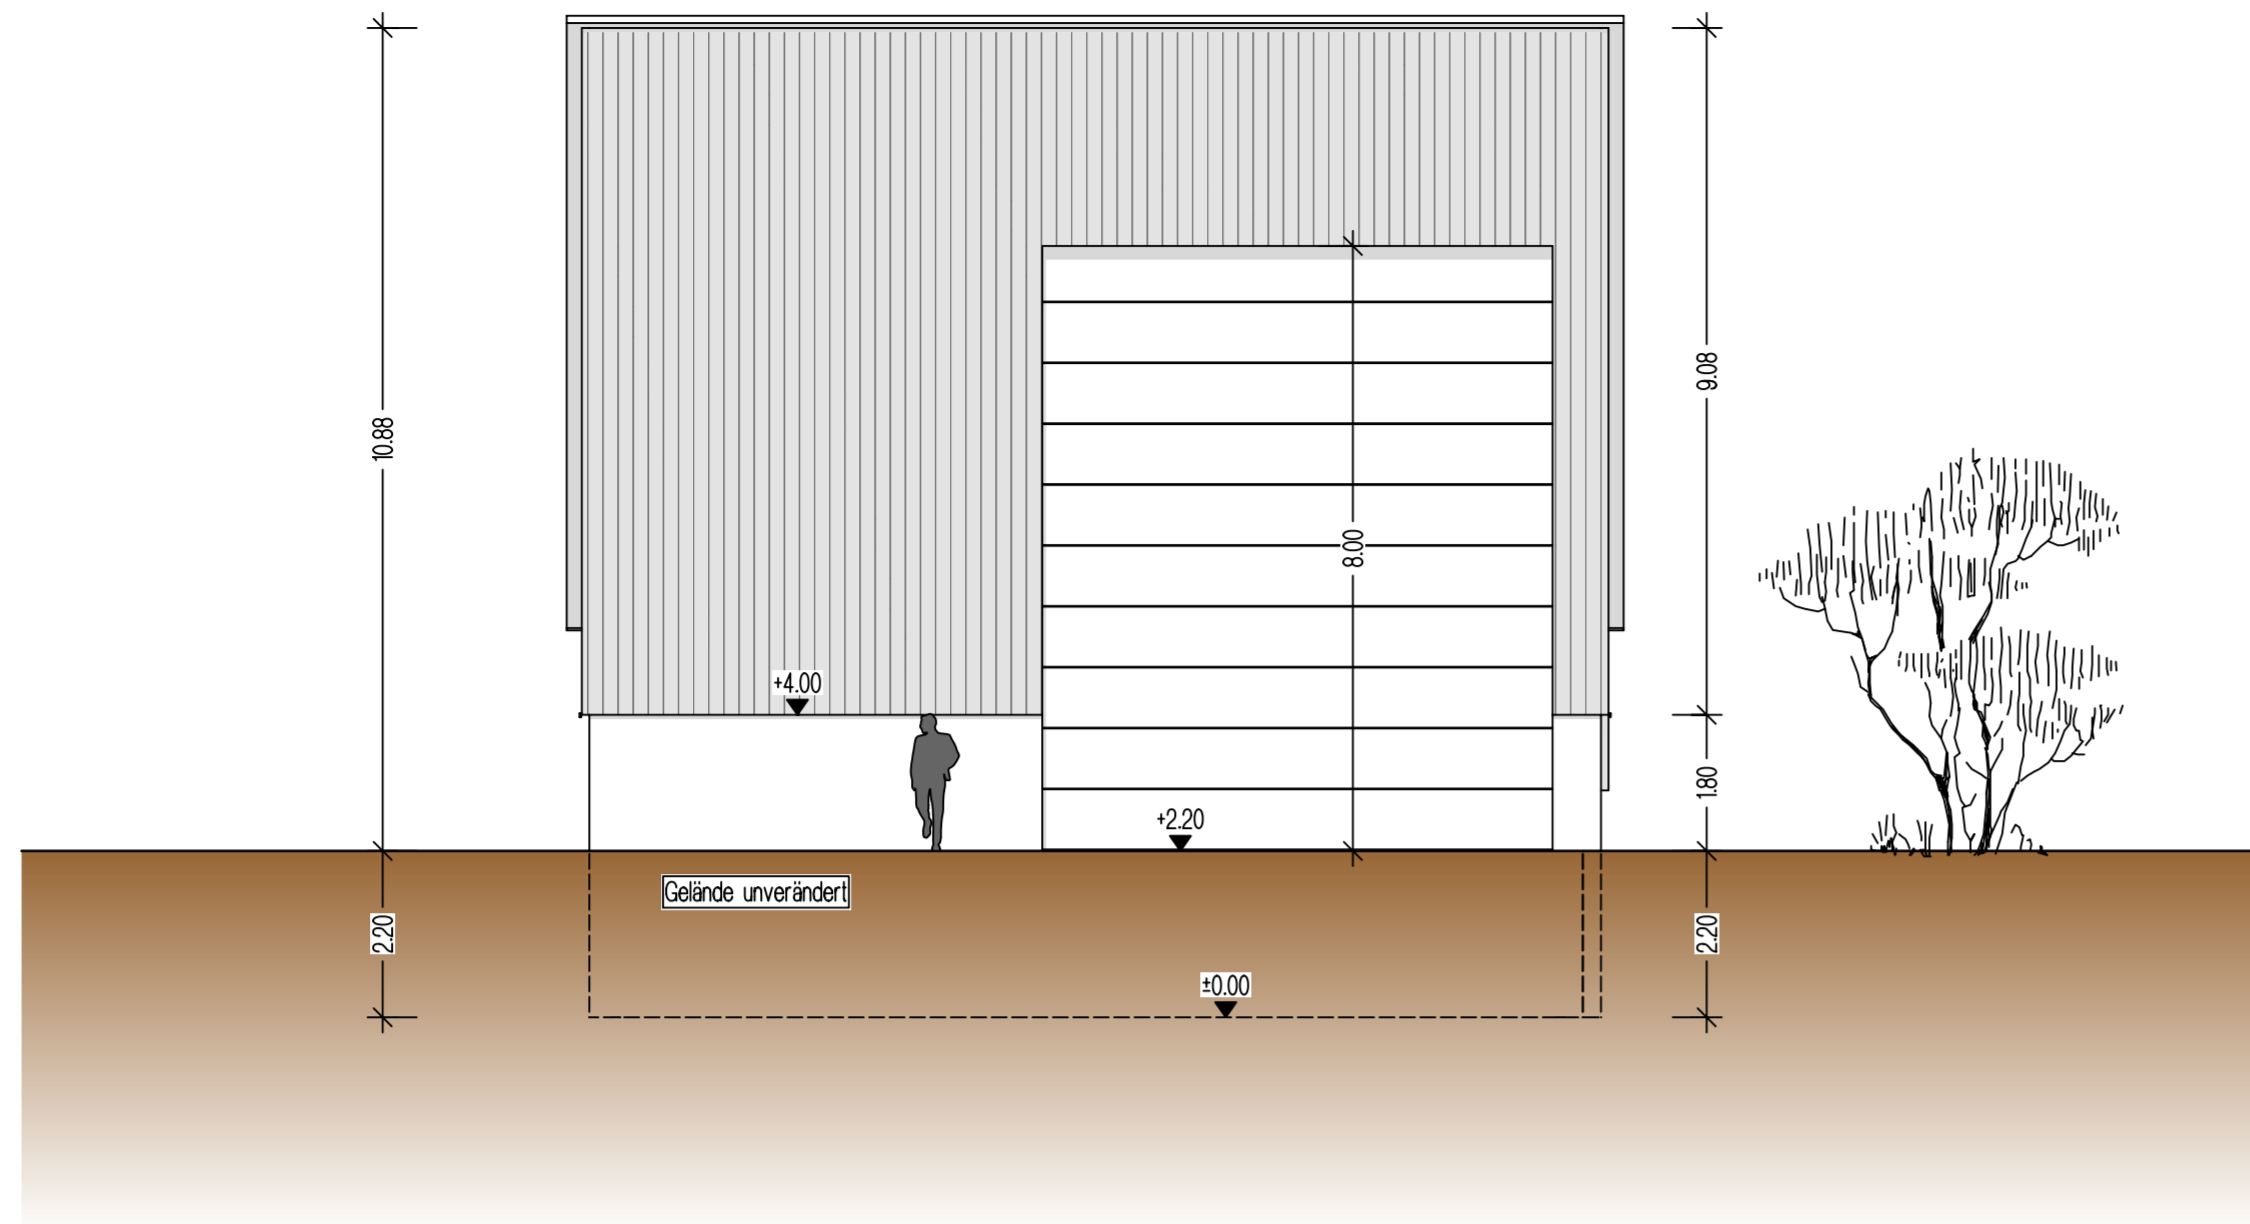


Süden

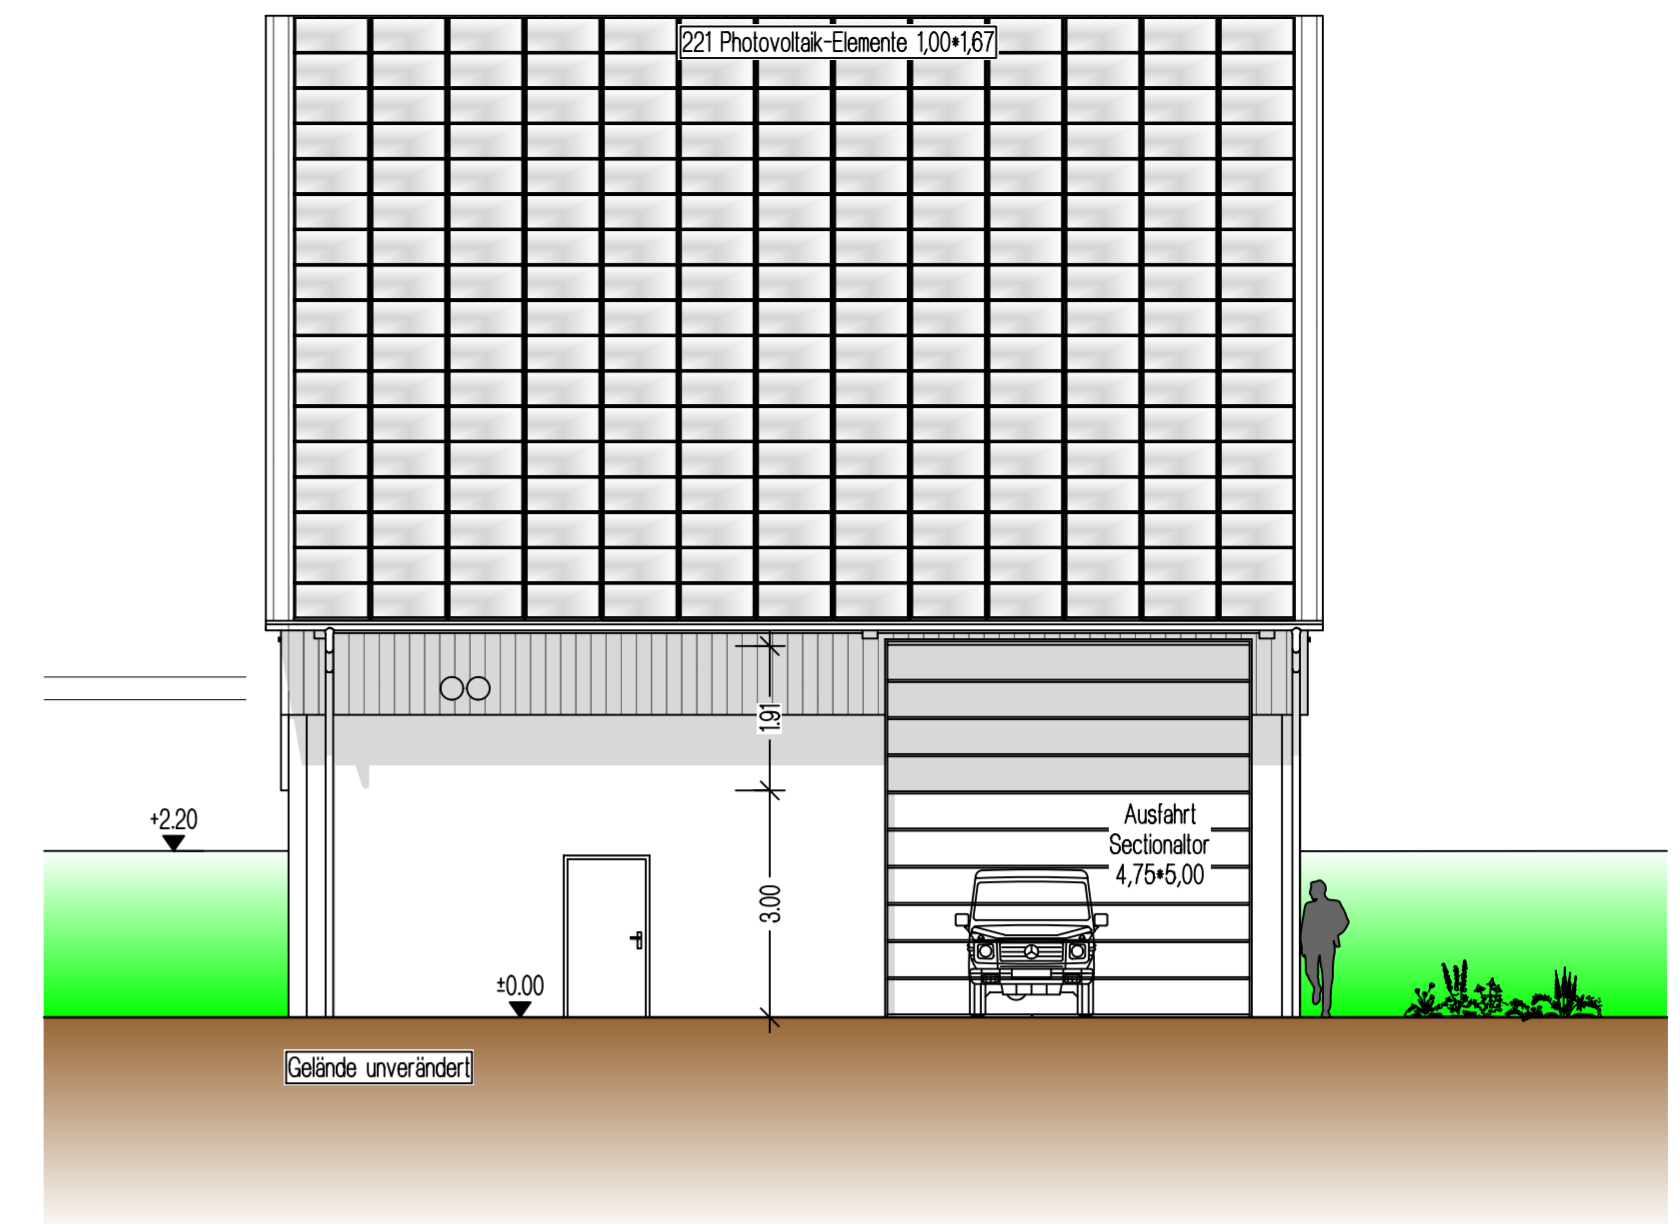

Osten

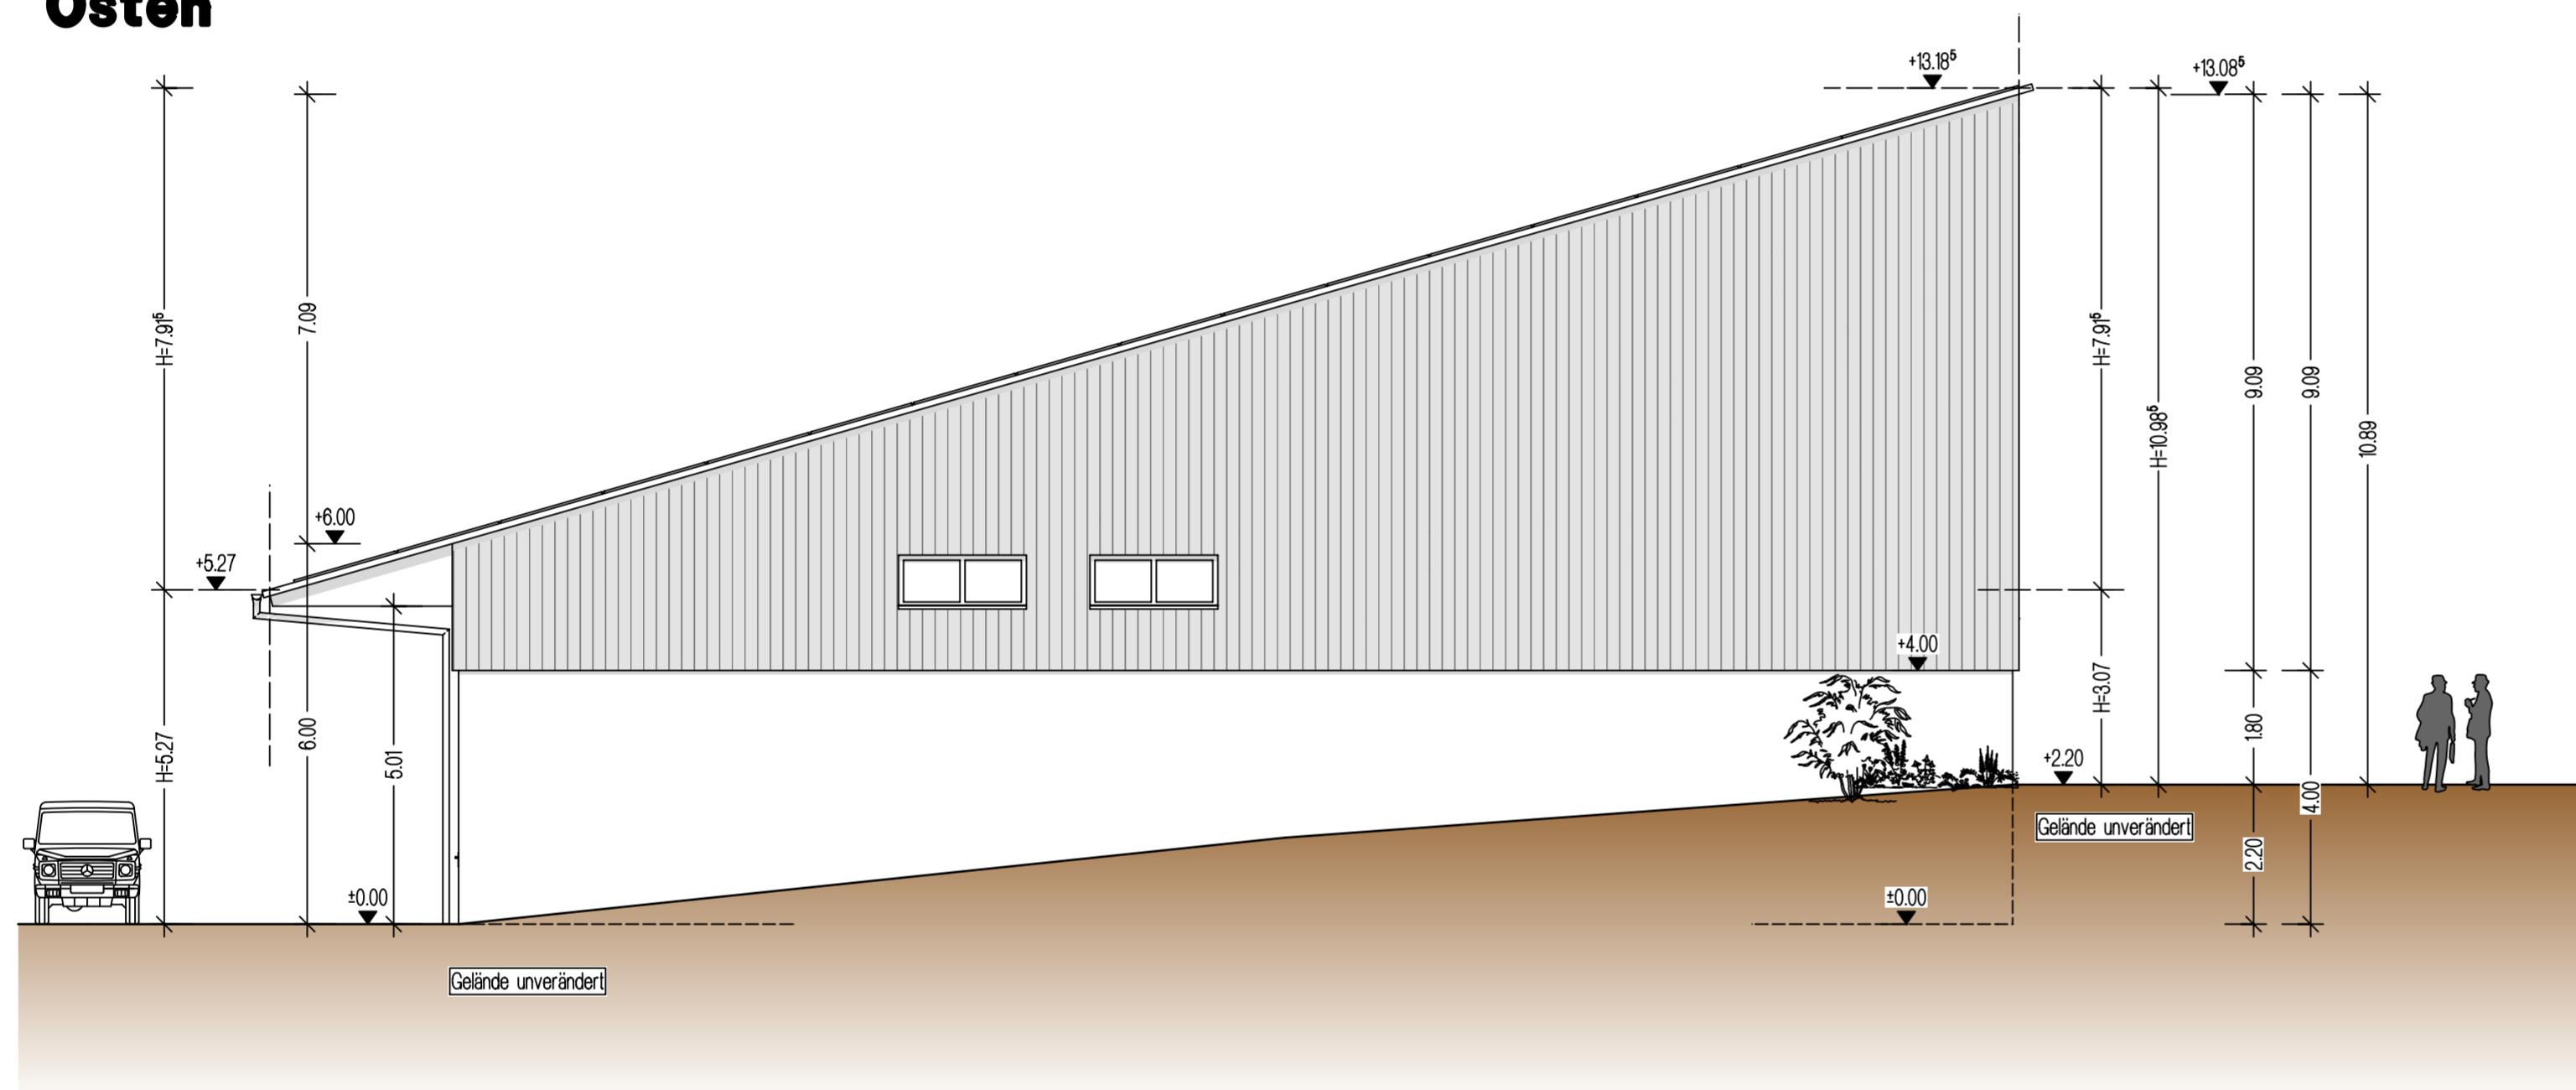

Westen

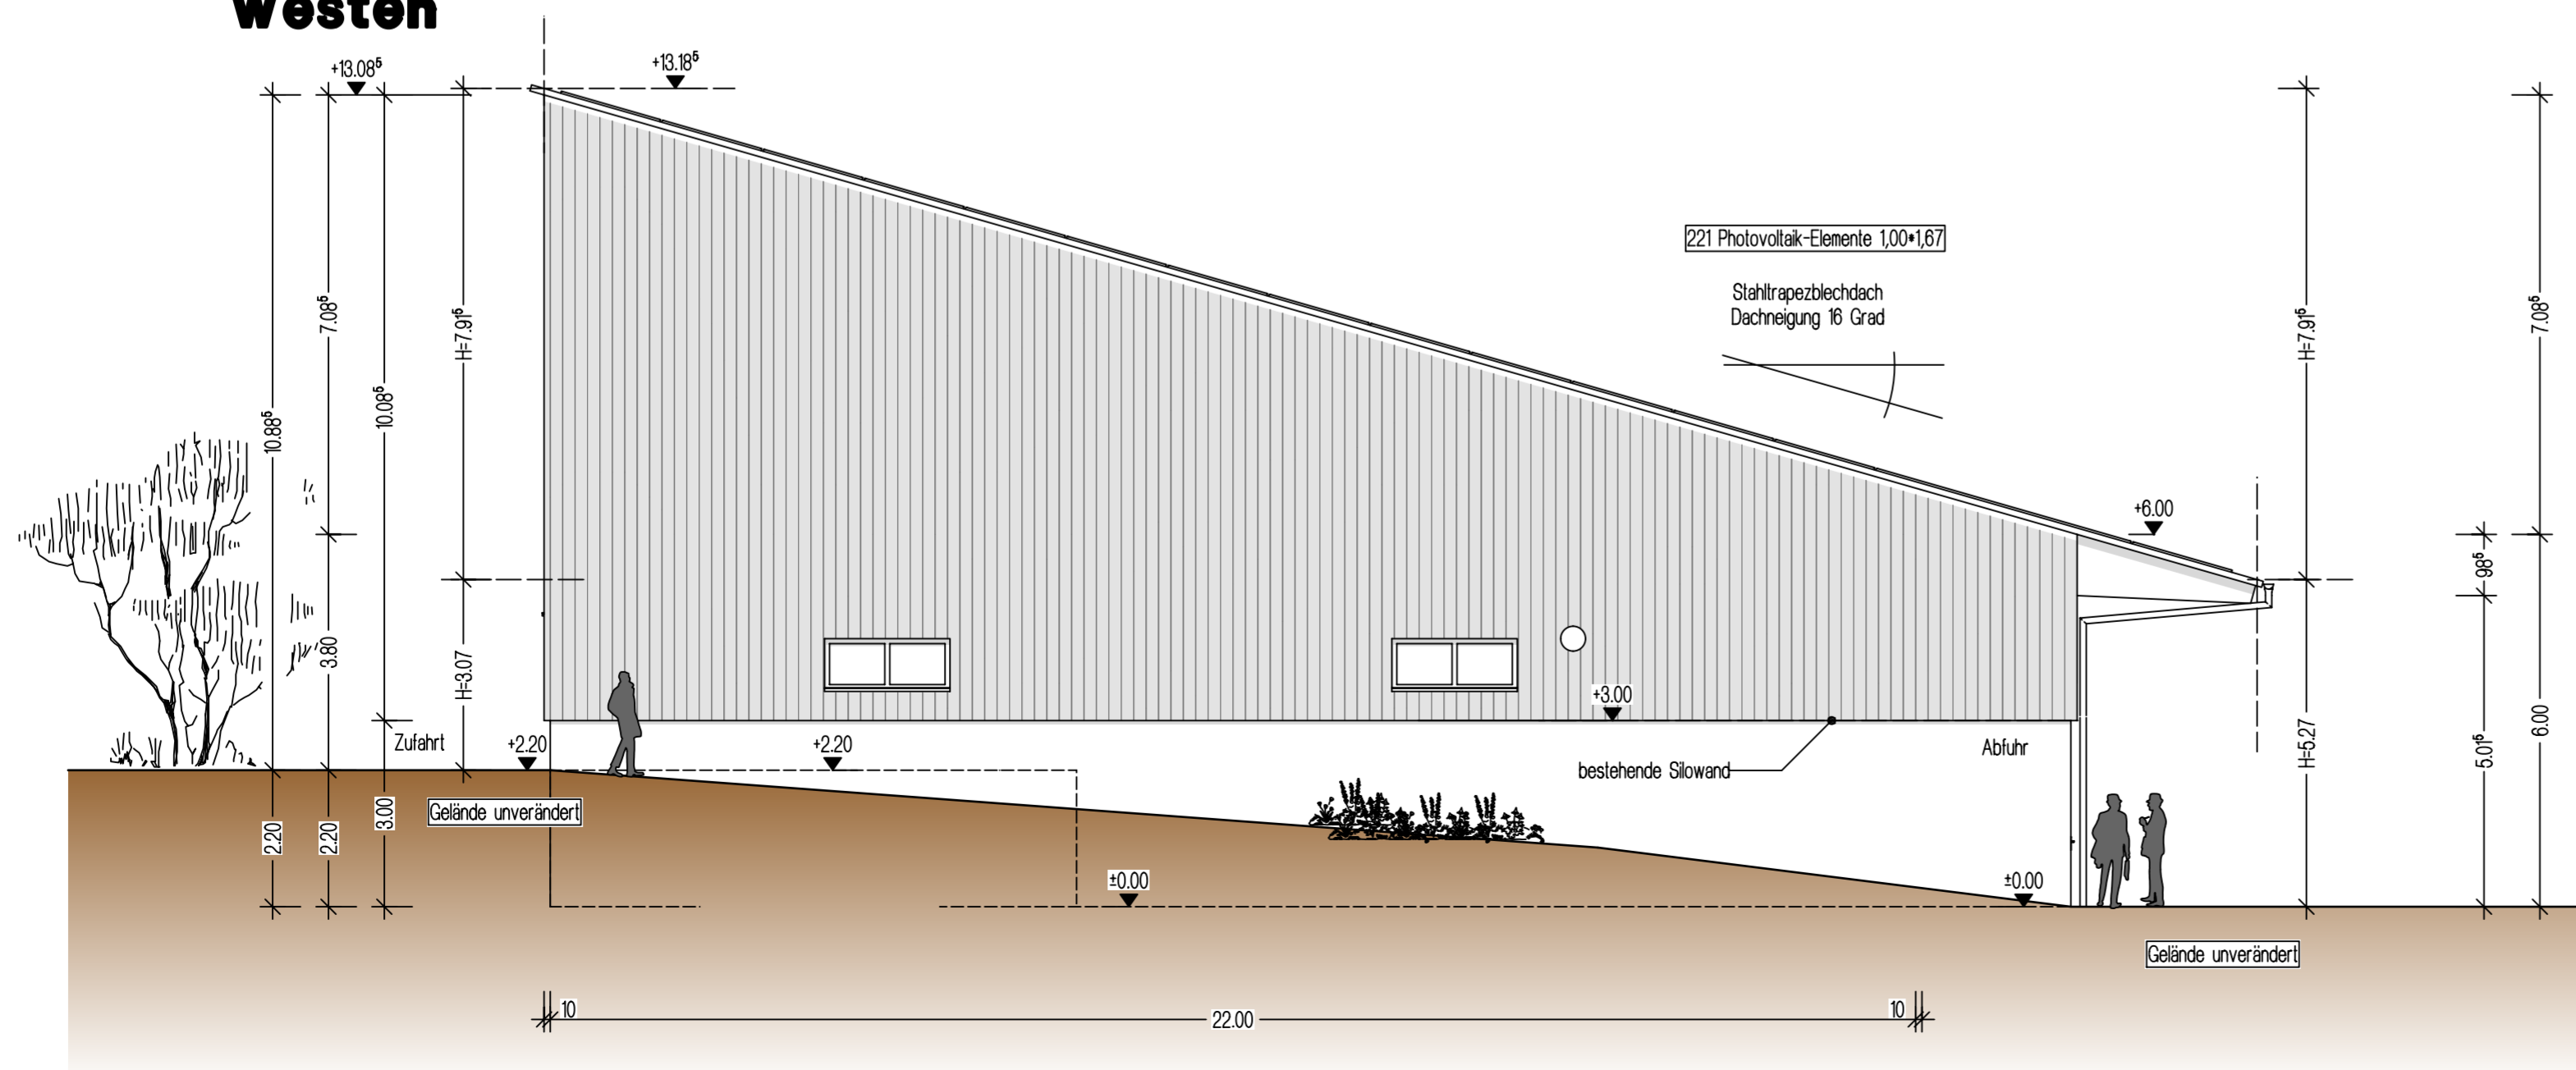

Umbau eines bestehende Fahrtilos zu einer Klärschlamm-Trocknungshalle

Bauort: Gemarkung Mausdorf Flurnr. 103/5
Mausdorf 47, 91448 Emskirchen

Bauherr: Kallert Ökoenergien
Nora Kallert, Mausdorf 59, 91448 Emskirchen

Die Nachbarn:

Flurnr. 1057 Kreß, Philipp Georg, Tanzenhaider Weg 2, Oberreichenbach.....

Flurnr. 103/t Kallert, Uwe und Renate, Mausdorf 59, Markt Emskirchen.....

Flurnr. 103/5 BiGA Mausdorf GmbH&Co.KG, Emskirchen, v.d. Richard Silkrieg.....

Flurnr. 1062+1068: Markt Emskirchen

Genehmigungsplanung

Ansichten 1-100

Planung:

Burgbernhelm/Schwebheim, 26. März 2020



**engelhardt
geissbauer**

Engelhardt & Geissbauer GmbH
Zimmerer - Dachdeckerel - Holzhäuser
Hauptstrasse 1
91593 Burgbernhelm / OT Schwebheim
Telefon: 09841 / 80 282
Telefax: 09841 / 80 283
E-Mail: info@engelhardt-geissbauer.de
Internet: http://www.eg-holzhaus.de