


Schnitt A-A - Schnitt A-A



Schnitt B-B - Schnitt B-B

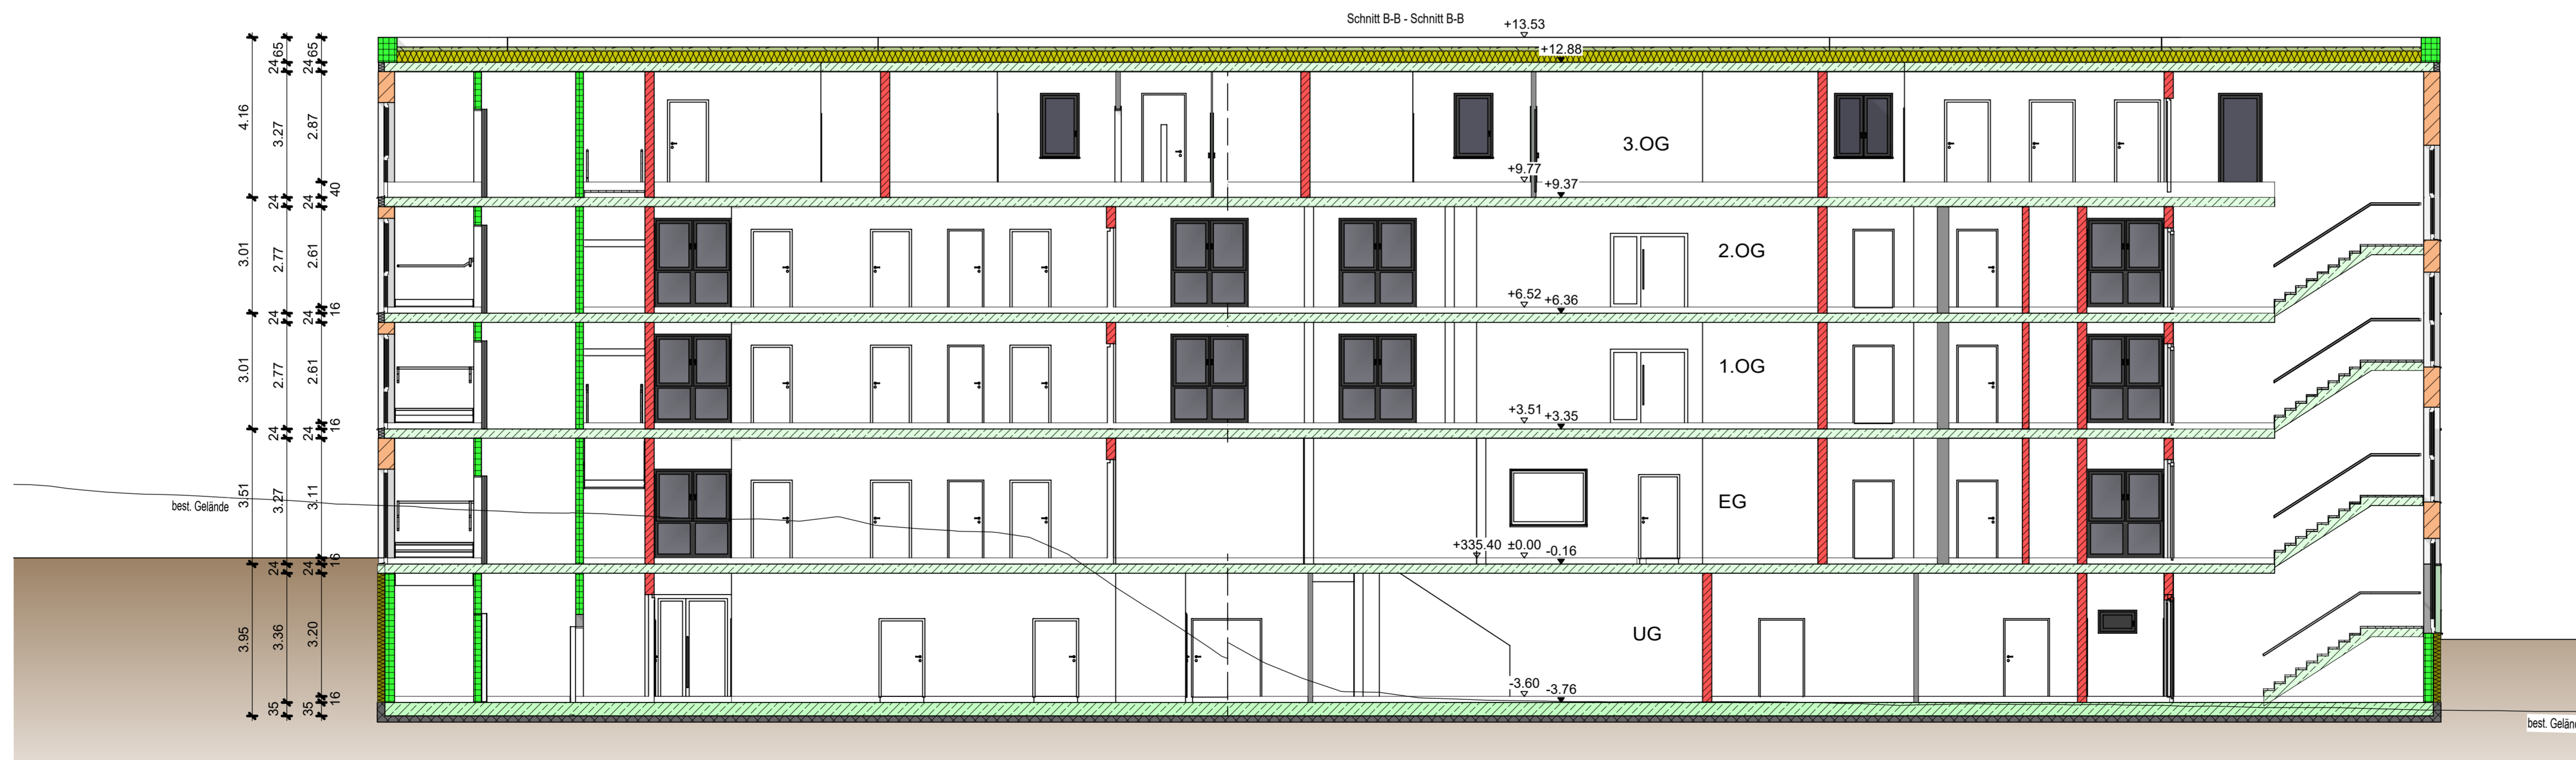

## VORHABEN- UND ERSCHLIESSUNGSPLAN 1906

zum vorhabenbezogenen Bebauungsplan NR. 44  
"Pflegeheim und Betreutes Wohnen Ziegelhüttenweg"

Bauvorhaben  
Seniorenzentrum Emskirchen

Ziegelhüttenweg  
91448 Emskirchen

Planinhalt  
PFZ Schnitte

M 1:100

Projektübersicht BTW + 1.30 = OK FFB EG = 336,70 NHN ACHTUNG! Plan im Gauß-Krüger Koordinatensystem  
PFZ ± 0,00 = OK FFB EG = 335,40 NHN

Behörde

Gemeinde, Datum Sandra Winkelspecht, 1. Bürgermeister Siegel

Entwurfsverfasser

**ERL**  
ERLBAU Deggendorf GmbH  
Oberer Stadtplatz 18 - 94469 Deggendorf  
Tel.: 0991 - 370 60 0  
Bauvorlageberechtigter:  
Architekt Dipl. - Ing (FH) Tobias Miazga

Auftraggeber / Bauherr

ERLBAU Deggendorf GmbH  
Oberer Stadtplatz 18 - 94469 Deggendorf  
Tel.: 0991 - 370 60 0  
Email: info@erl.de

Plannummer und Index

Plan 9 von 15

Planersteller TM / VW Datum 23.09.2022

Planlayout PL 207

H/B = 594 / 910 (0.54m²)

Allplan 2021