


X:\03_Projekte\EMK_Ziegelhüttenweg3_Planer\VE7010_Bebauungsplan (Franke)\33_Planung (Beil)\VE7010_333_230207_ND_Zuarbeit Franke.pln



EMK_Ziegelhüttenweg

Erdgeschoss/ Obergeschoss

Datum 14.04.2023
Maßstab 1:250
gez. Nanna Drießlein

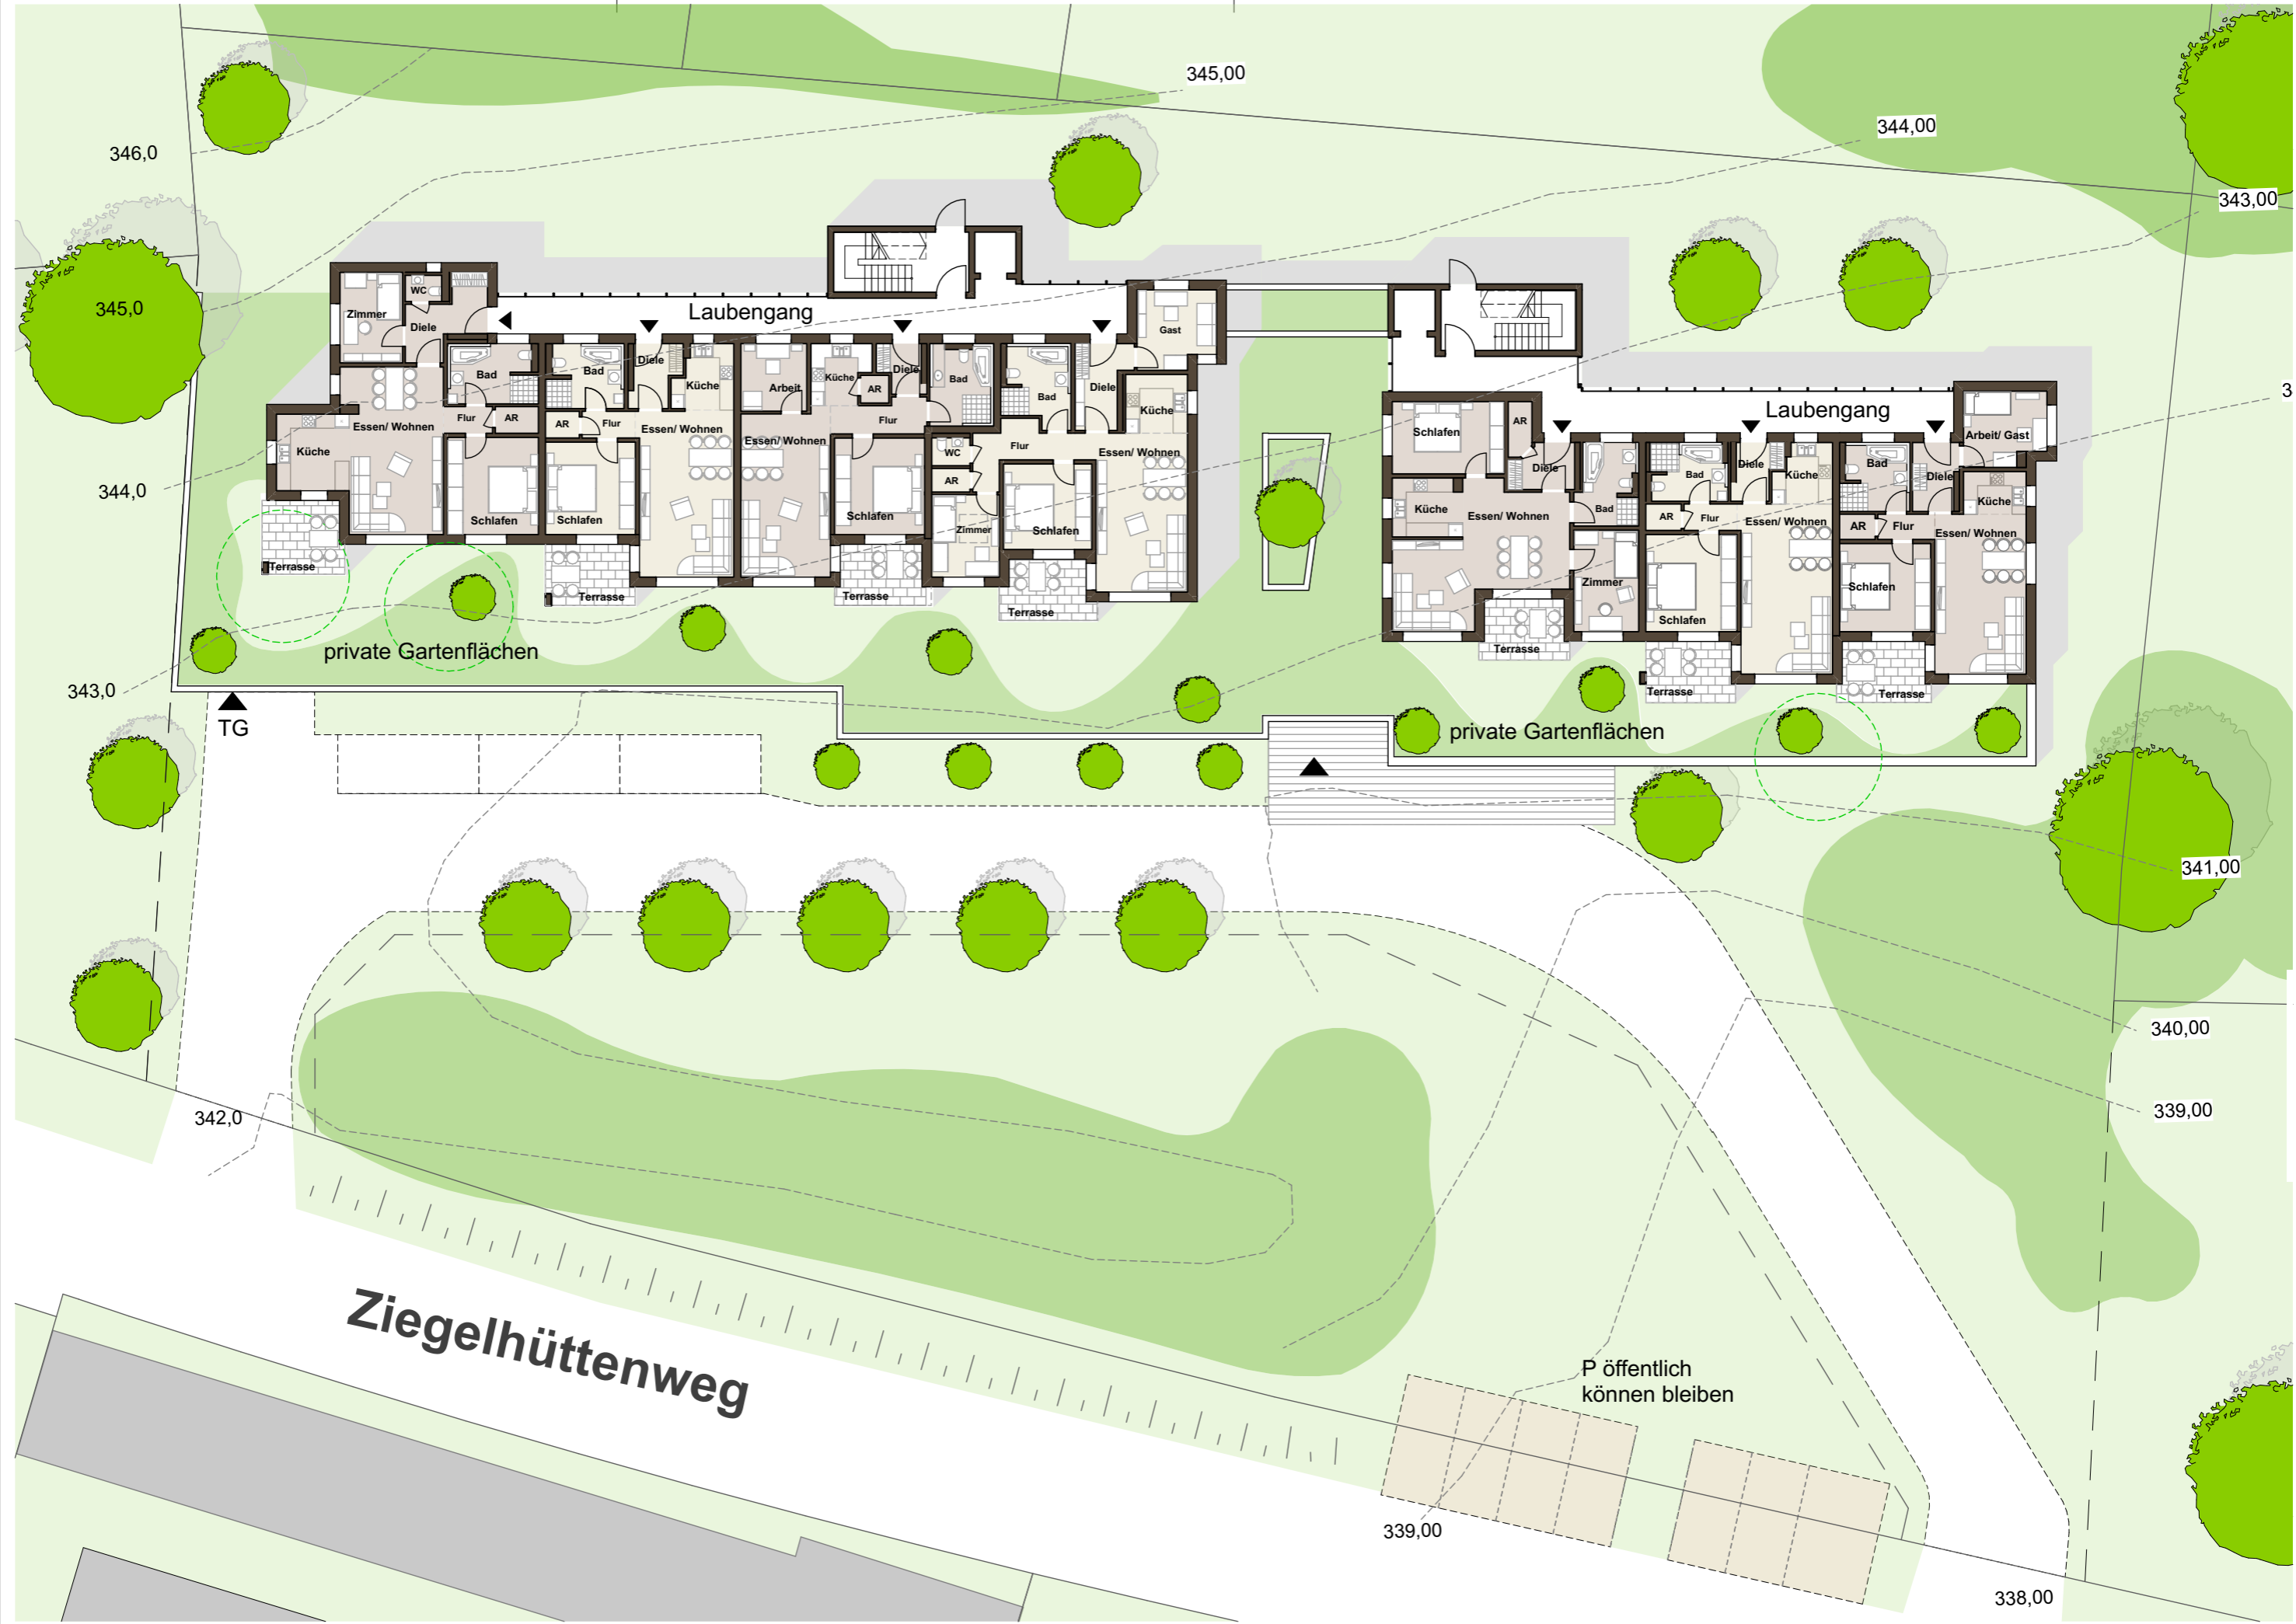

TG

Ziegelhüttenweg

P öffentlich
können bleiben

private Gartenflächen

private Gartenflächen

Laubengang

Laubengang

346,0

345,00

344,00

343,00

345,0

344,0

343,0

342,0

341,00

340,00

339,00

339,00

338,00